

Finlands Svenska
Brand- och
Räddningsförbund

17.02.2020

Redskapstävlingar 2020-2022

Skidskyttehinder

STORLEK
A3

RITNING



Hinderkonstruktioner

REV
1

SKALA: 1:10

NAMN: Anders Ehrnsten

SIDA: 1/6

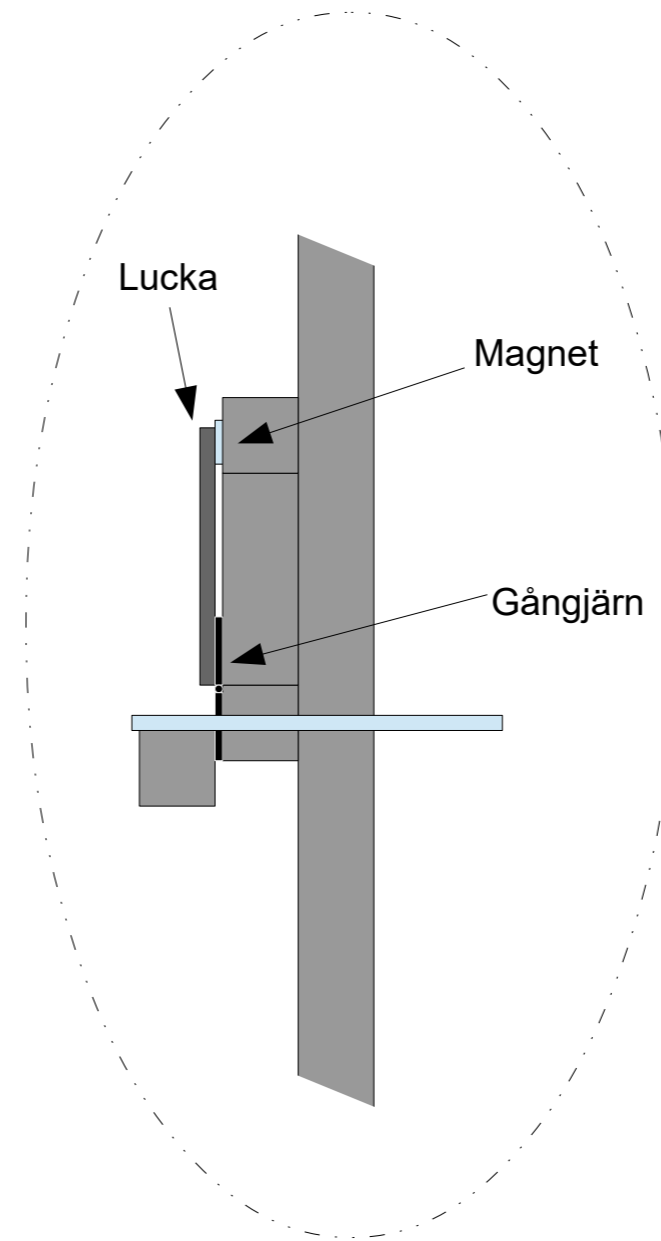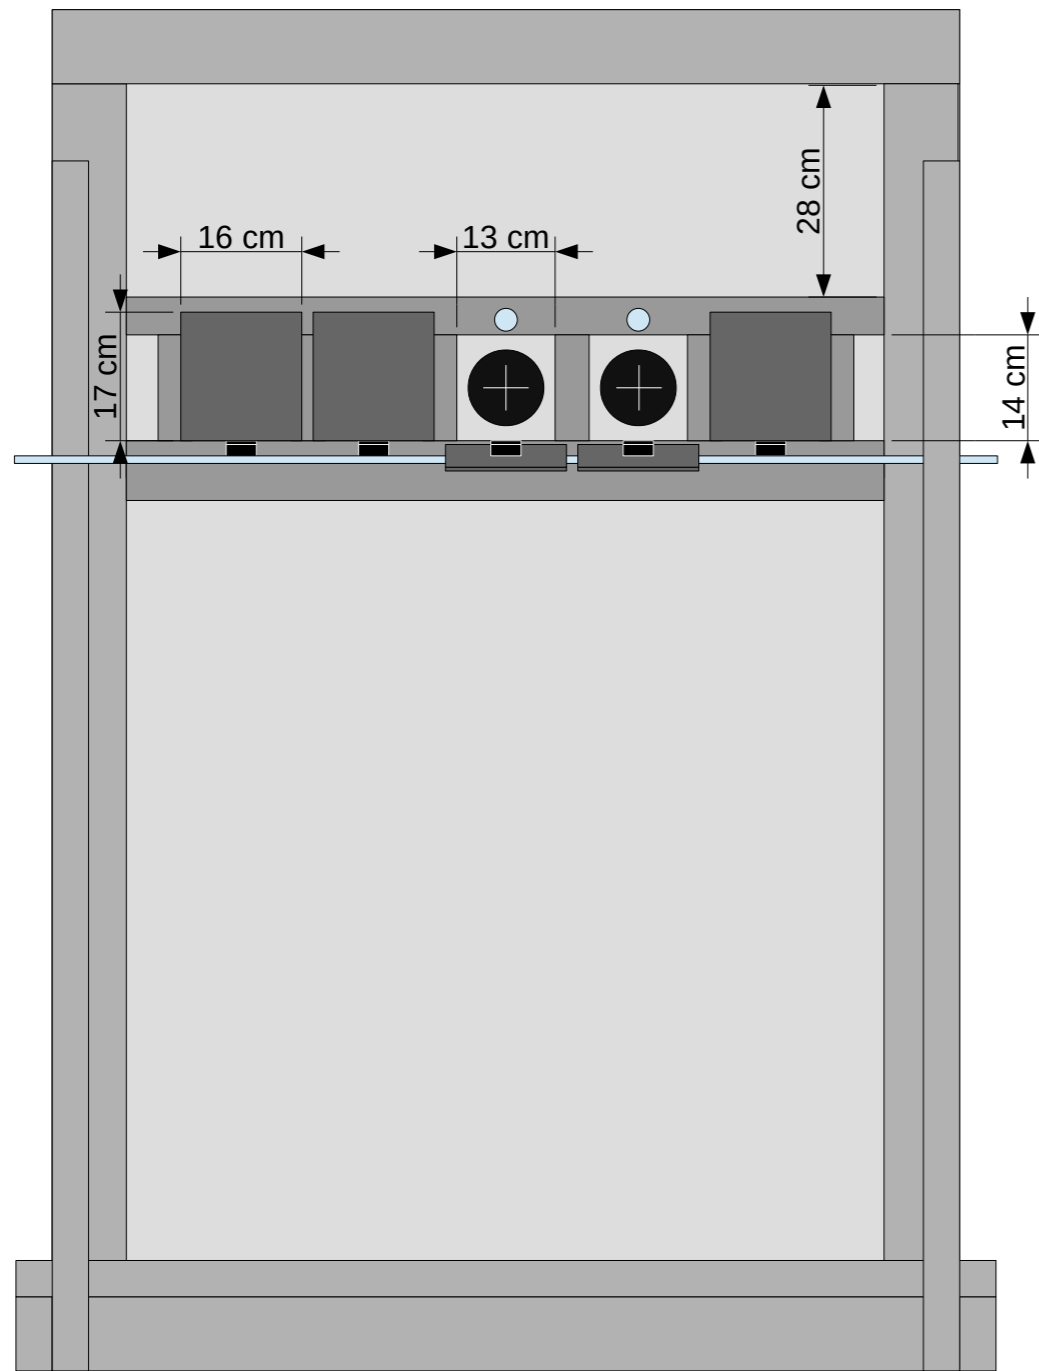



Finlands Svenska
Brand- och
Räddningsförbund

12.02.2020



Redskapstävlingar 2020-2022

Skidskyttehinder

STORLEK	RITNING	REV
A3	Hinderkonstruktioner	1
SKALA:	NAMN:	SIDA:
1:10	Anders Ehrnsten	2/6



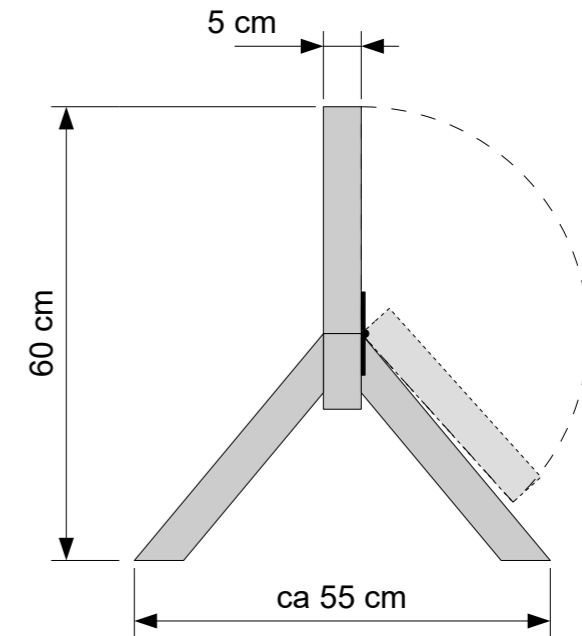
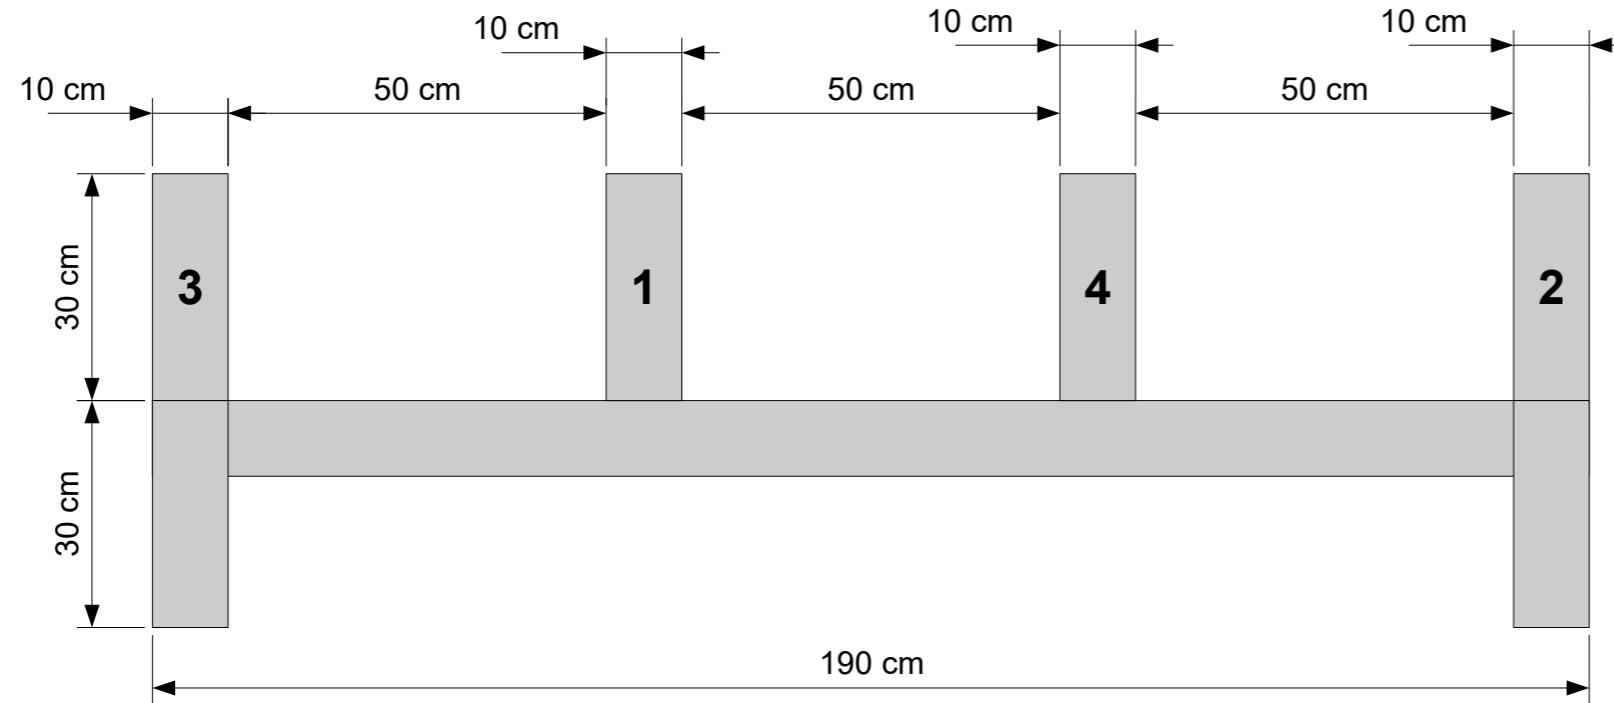


Käglor 10 st

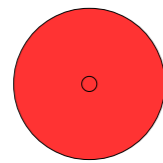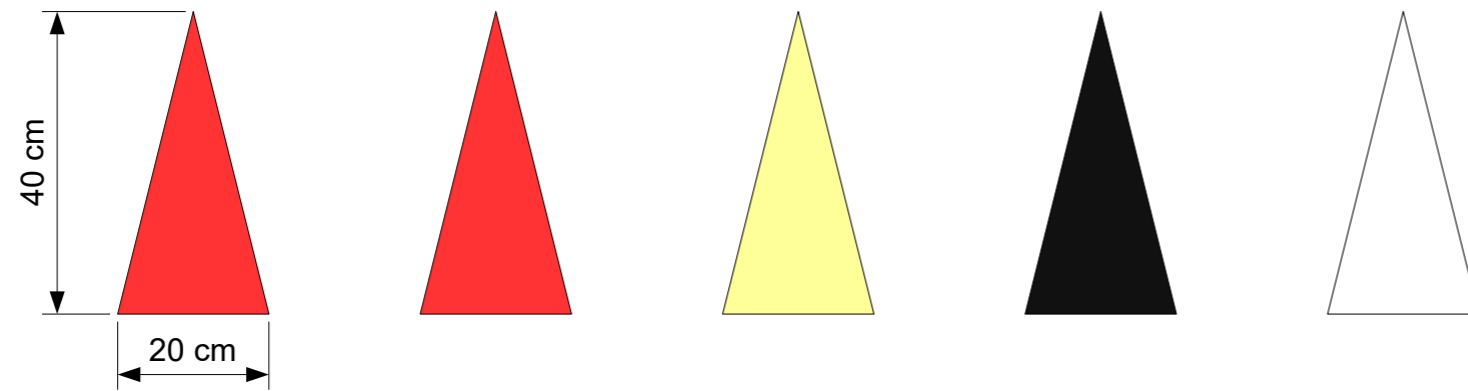

Röda	7 st
Gul	1 st
Svart	1 st
Vit	1 st

Finlands Svenska Brand- och Räddningsförbund 29.01.2020	Redskapstävlingar 2020-2022		
	Klaffhinder, Käglor		
	STORLEK A3	RITNING Hinderkonstruktioner	REV 1
	SKALA: 1:10	NAMN: Anders Ehrnsten	SIDA: 3/6

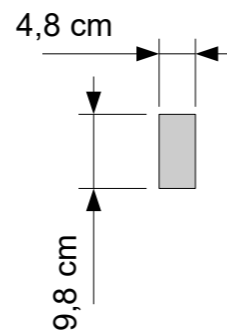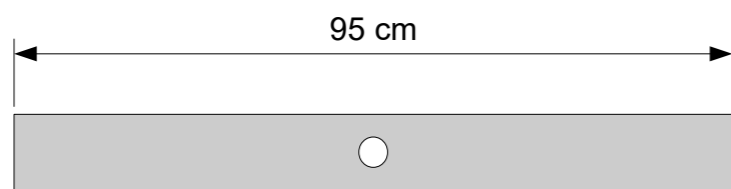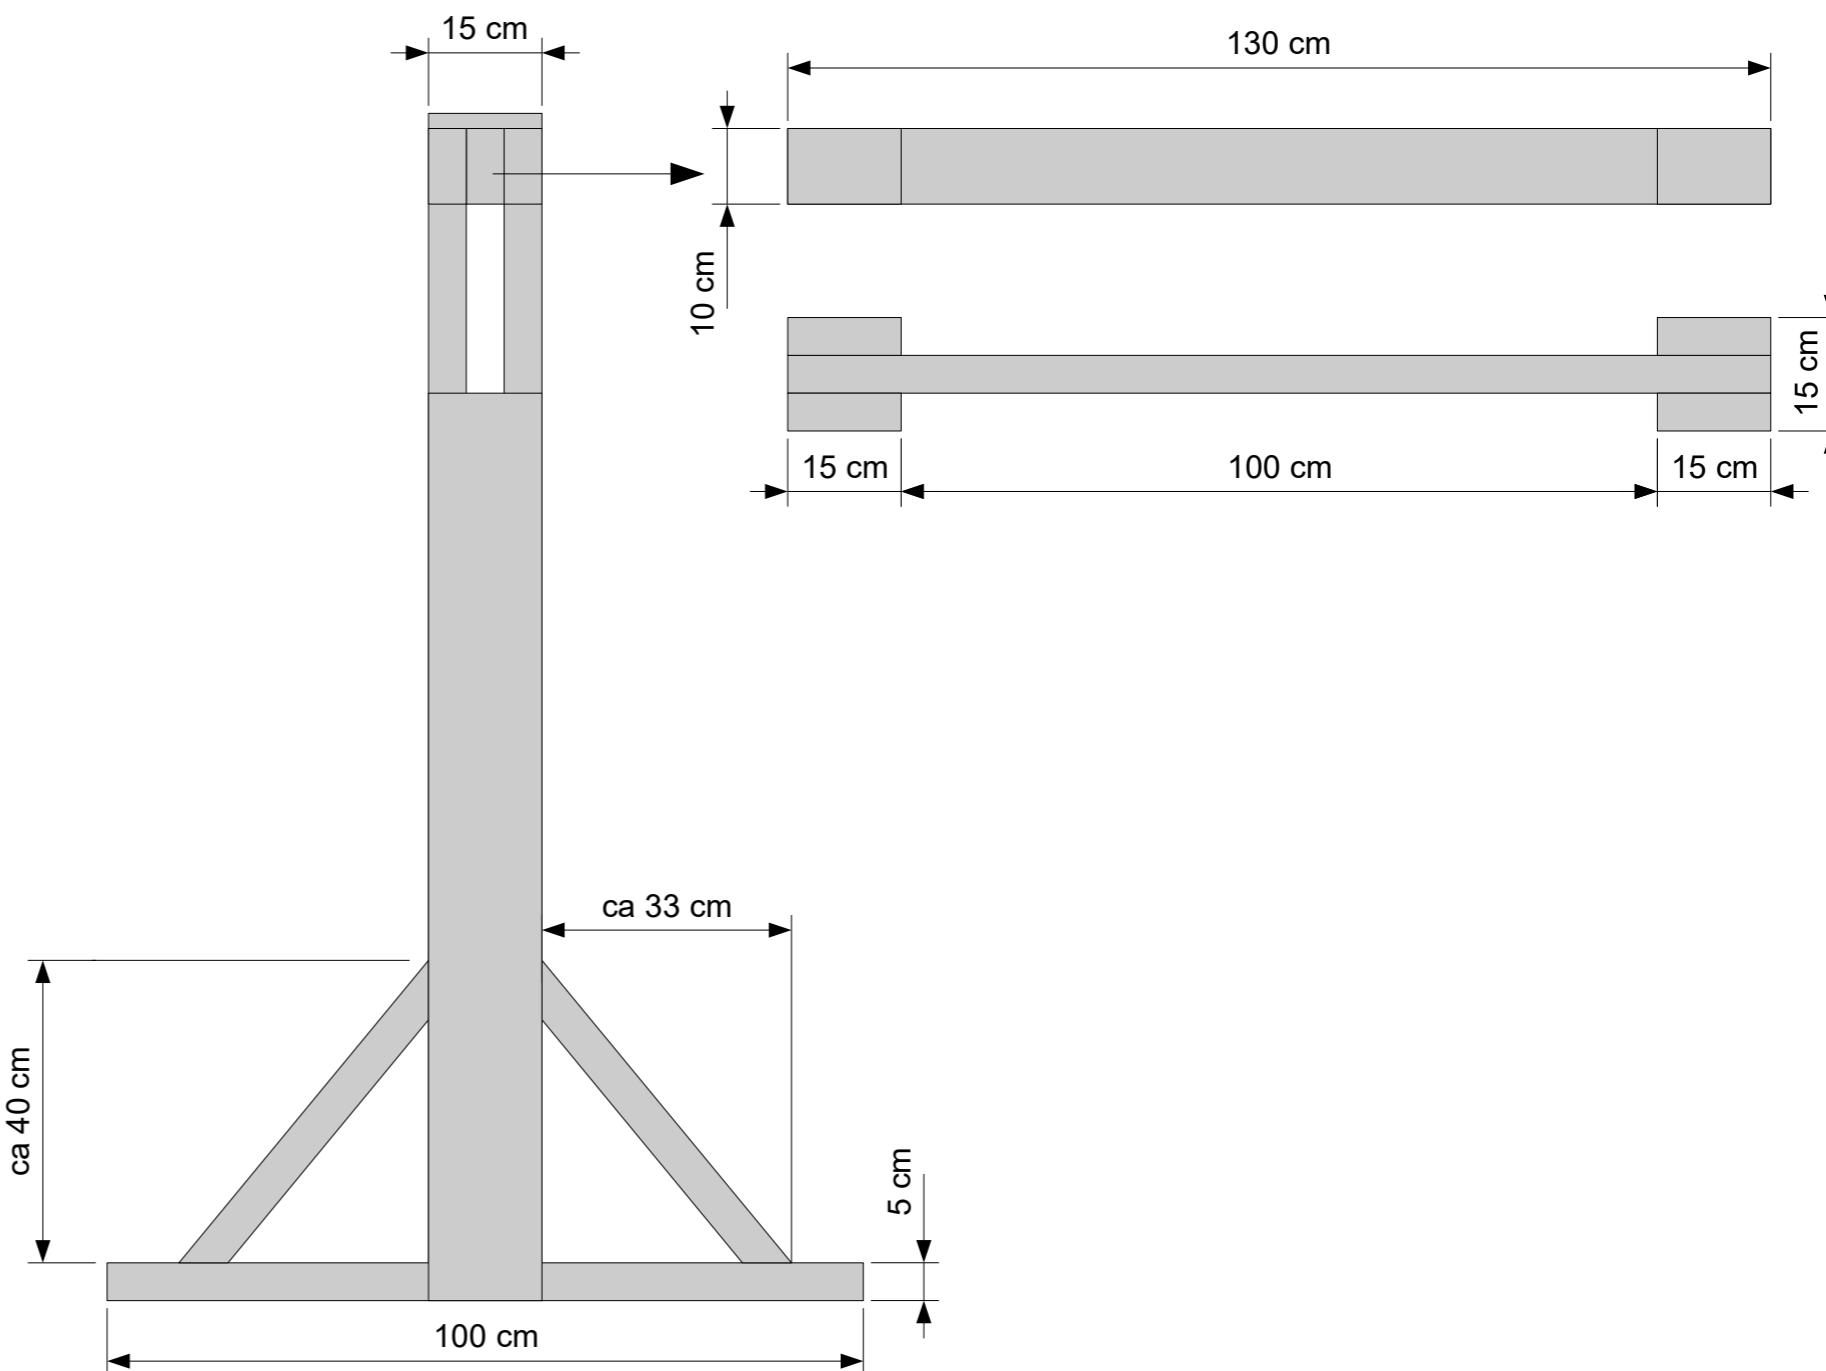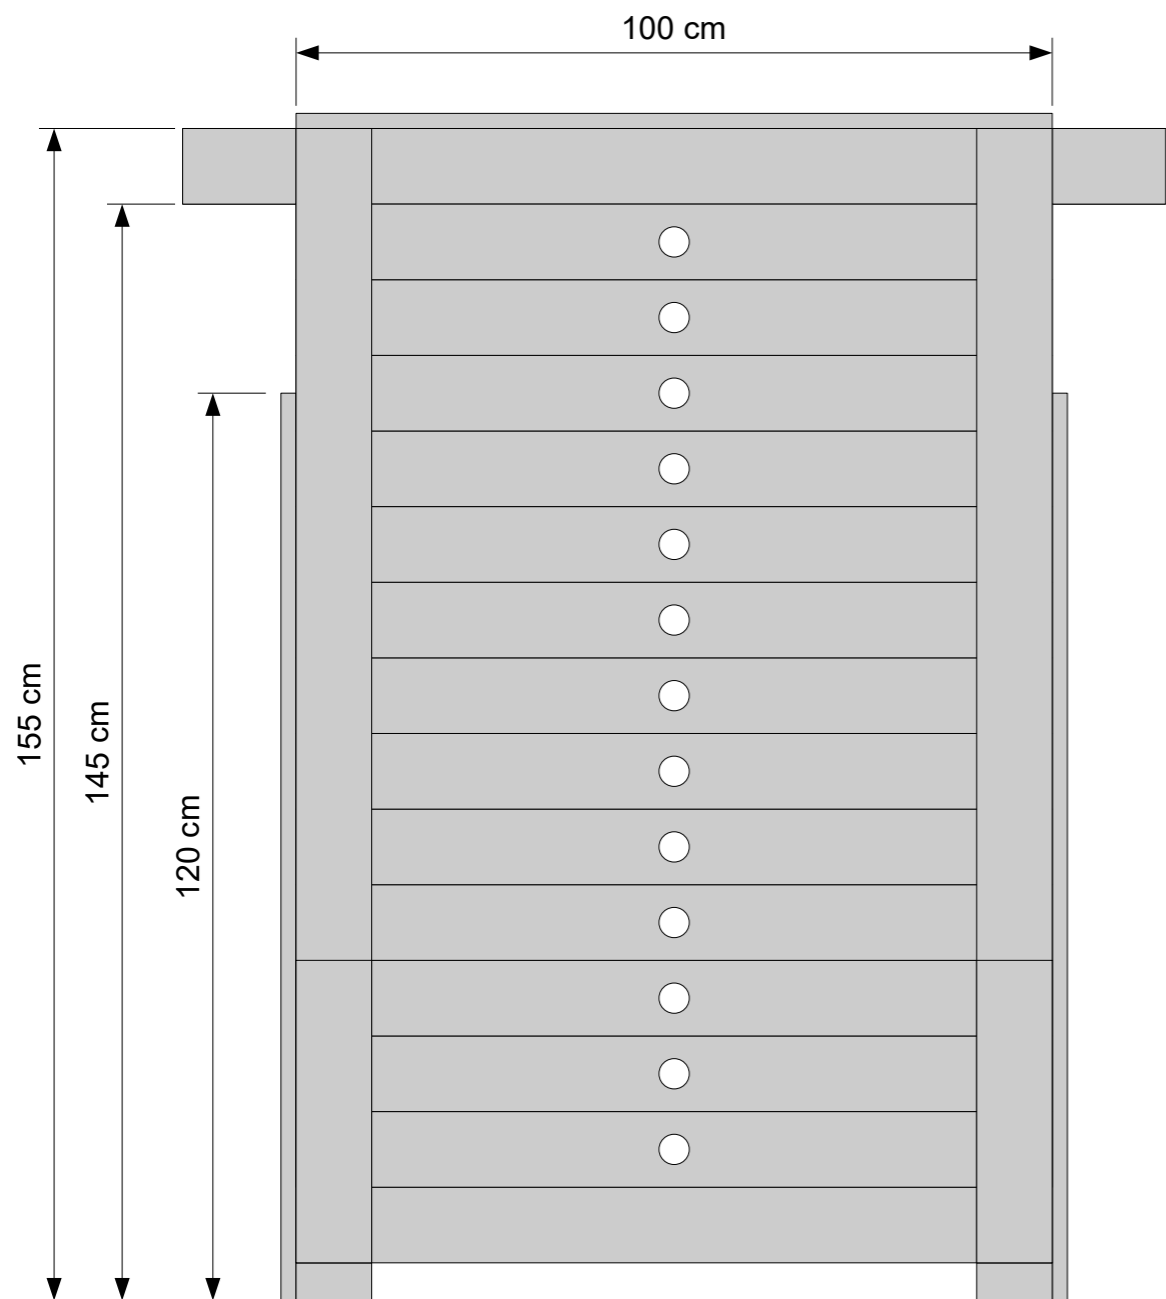

13 st lösa delar med ett 40 mm hål i mitten




Finlands Svenska
Brand- och
Räddningsförbund

29.01.2020

Redskapstävlingar 2020-2022

Plankhinder

STORLEK A3	RITNING Hinderkonstruktioner	REV 1
SKALA: 1:10	NAMN: Anders Ehrnsten	SIDA: 4/6

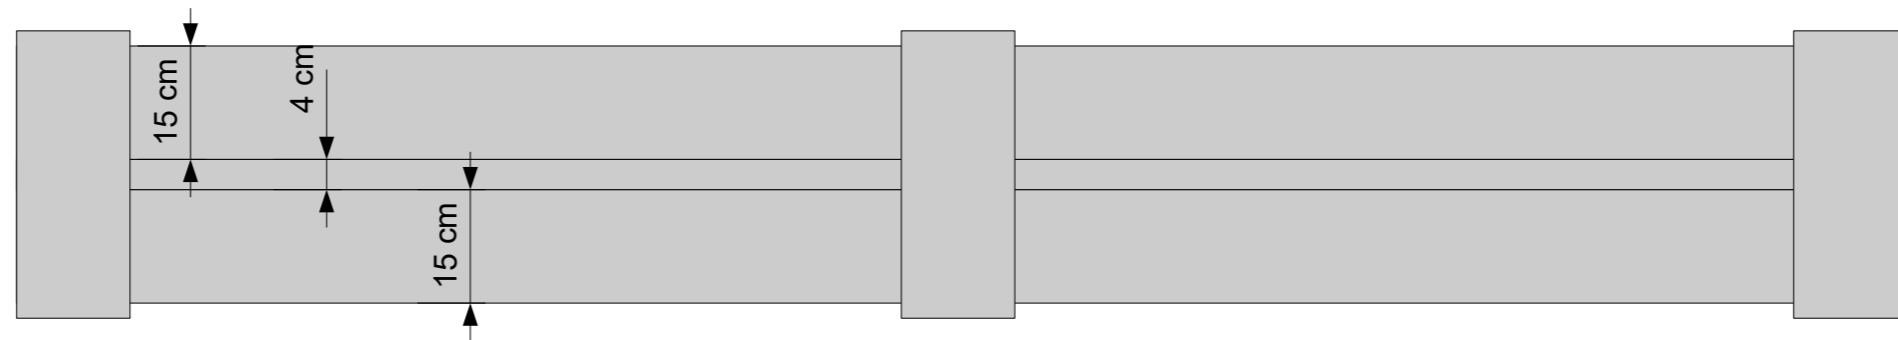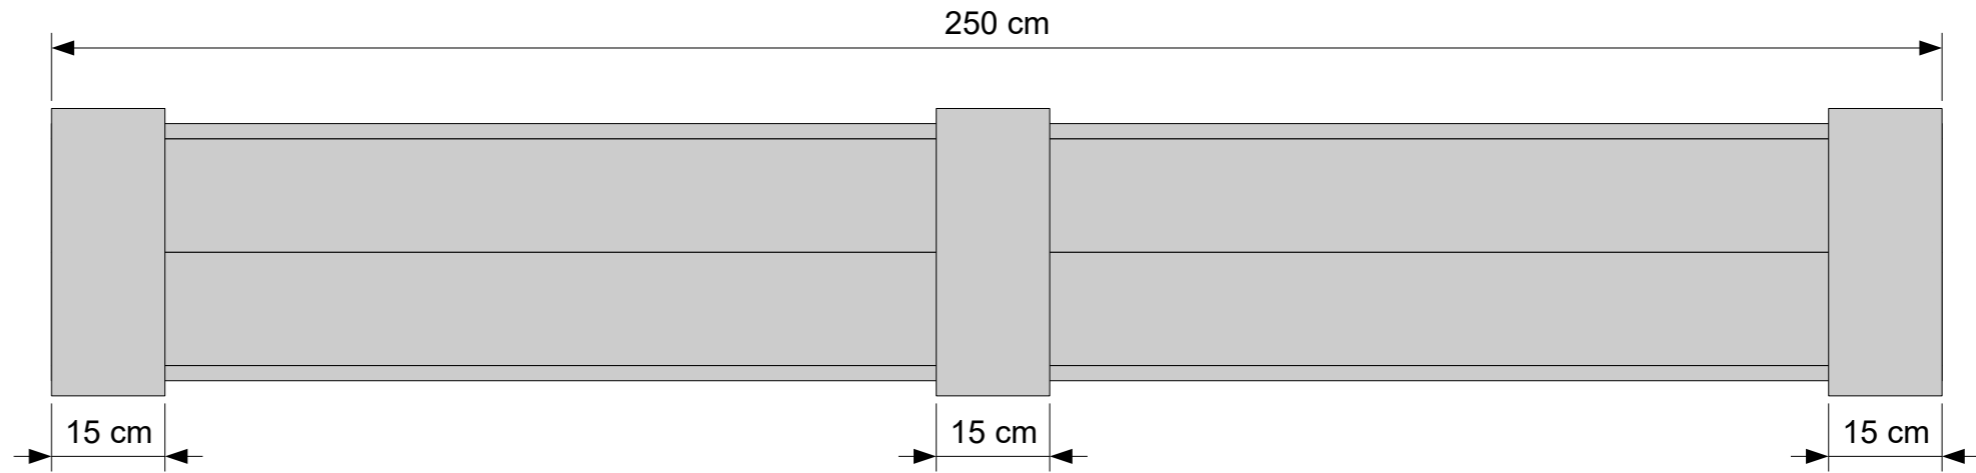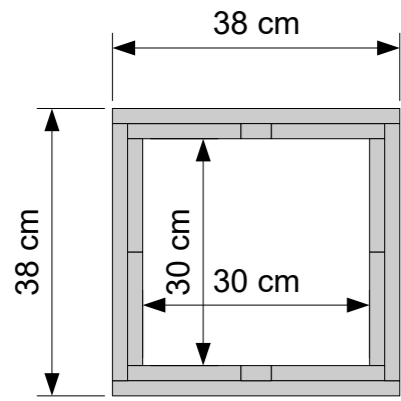




Finlands Svenska
Brand- och
Räddningsförbund

29.01.2020

Redskapstävlingar 2020-2022

Landsvägstunnel

STORLEK	RITNING	REV
A3	Hinderkonstruktioner	1
SKALA:	NAMN:	SIDA:
1:10	Anders Ehrnsten	5/6

 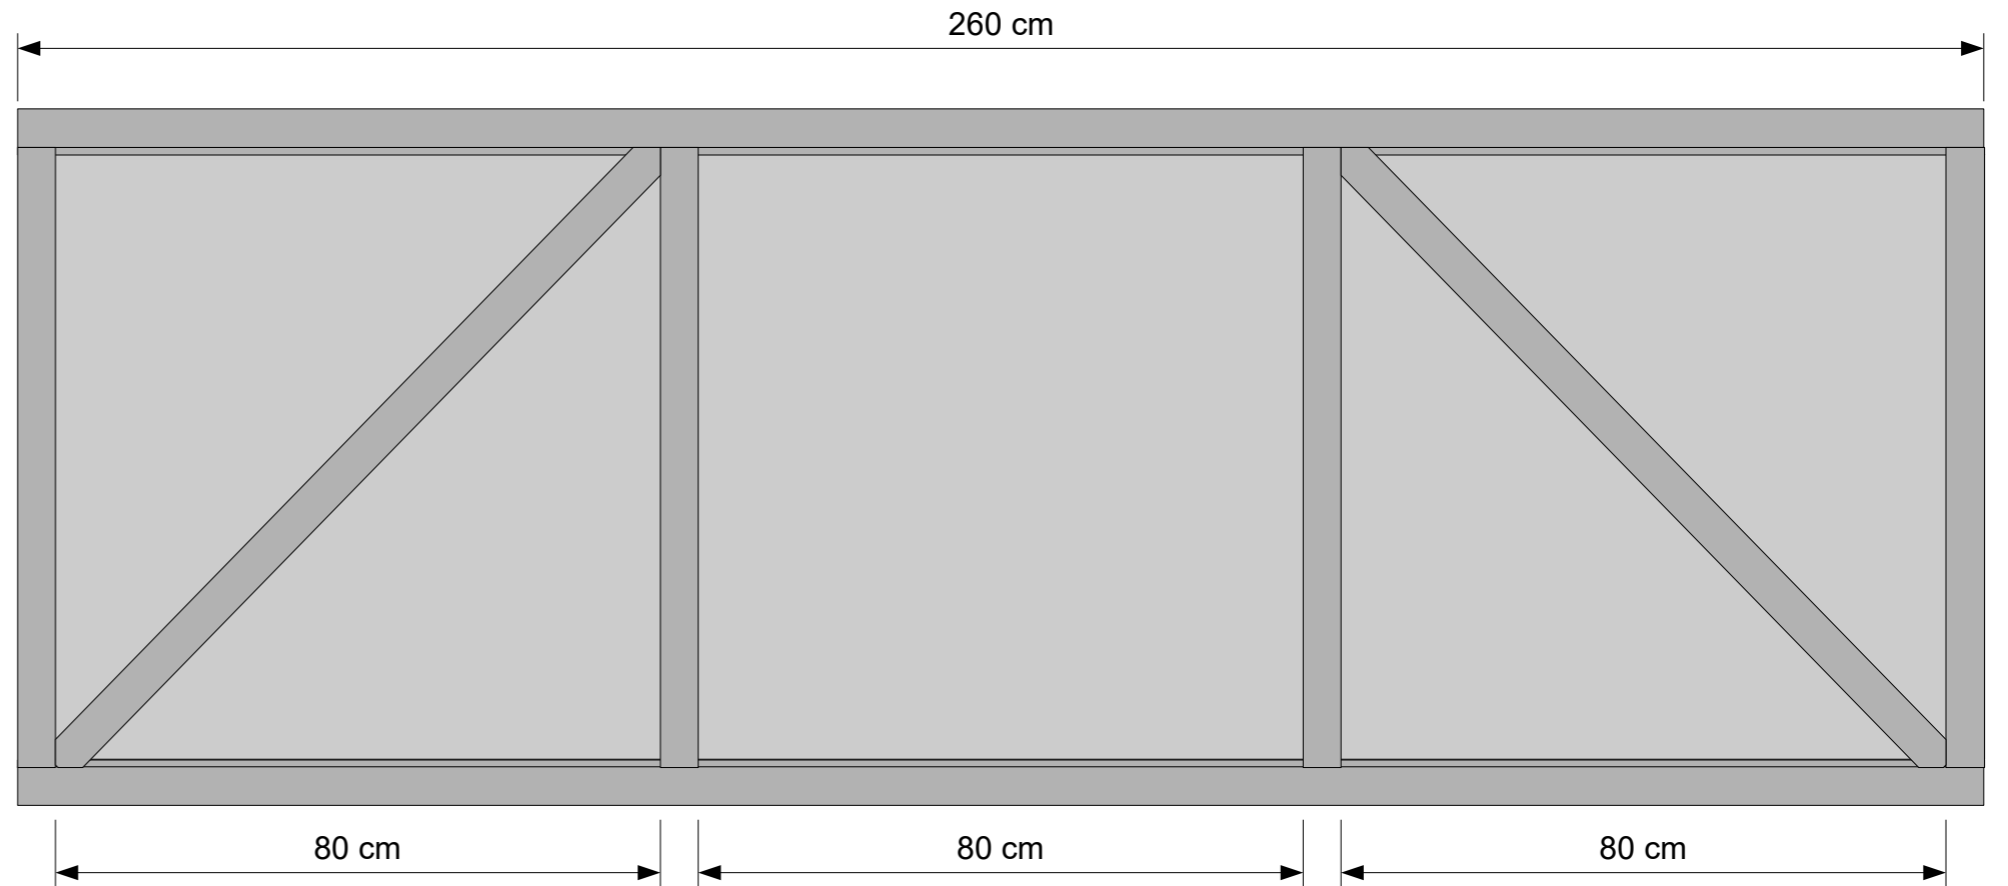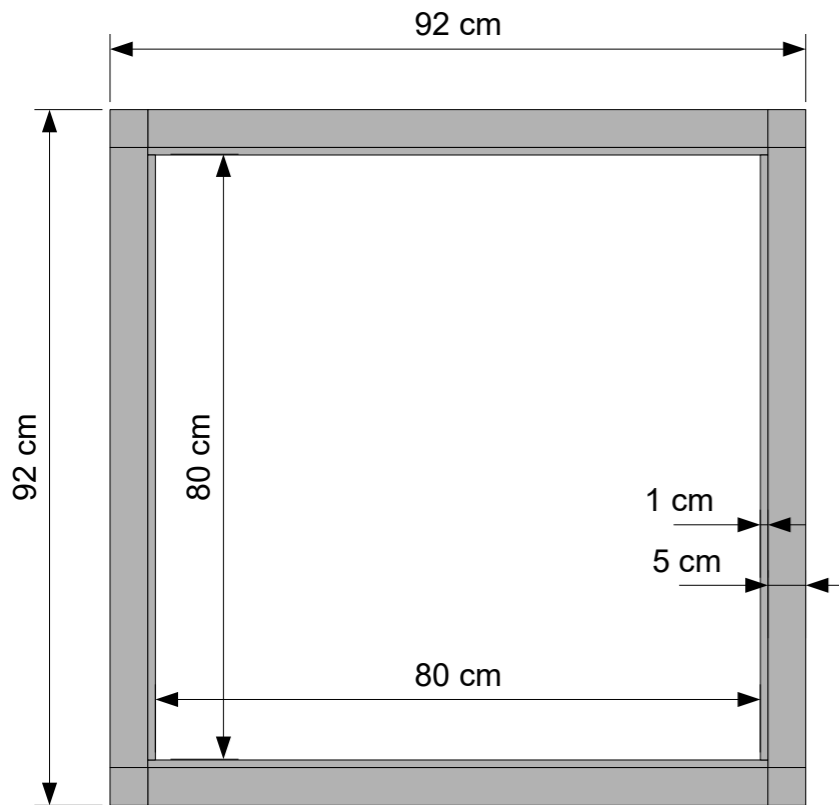

Finlands Svenska
Brand- och
Räddningsförbund

29.01.2020

Redskapstävlingar 2020-2022

Tunnel

STORLEK A3	RITNING Hinderkonstruktioner	REV 1
SKALA: 1:10	NAMN: Anders Ehrnsten	SIDA: 6/6